


# Trassenferne Maßnahme Gemarkung Waldbezirk Langenfeld

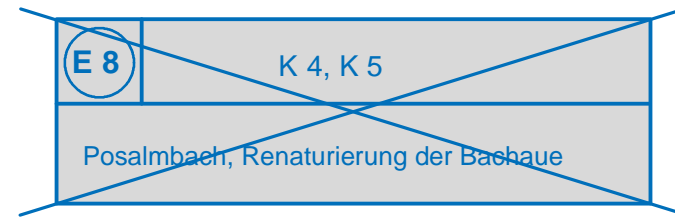

Grundlagendaten: Geoproxy-Thüringen; Thüringer Landesamt für Vermessung und Geoinformation  
 - Darstellung Orthofoto 2008  
 - Darstellung ALK  
 - Übersichtskarte UEK250 Thüringen

## LEGENDE

126 Betroffene Flurstücke der trassenfernen Maßnahmen mit Flurstücksnummer


Maßnahme-Nr.      Bezug zur Konflikt-Nr.

(A1)      KV, K 1

Flächenentsiegelung und Anlage einer dichten, geschlossenen Gehölzfläche

Erläuterung der Maßnahme

**Erläuterung Maßnahmentyp**  
 A = Ausgleichsmaßnahme  
 E = Ersatzmaßnahme  
 G = Gestaltungsmaßnahme  
 V = Vermeidungsmaßnahme

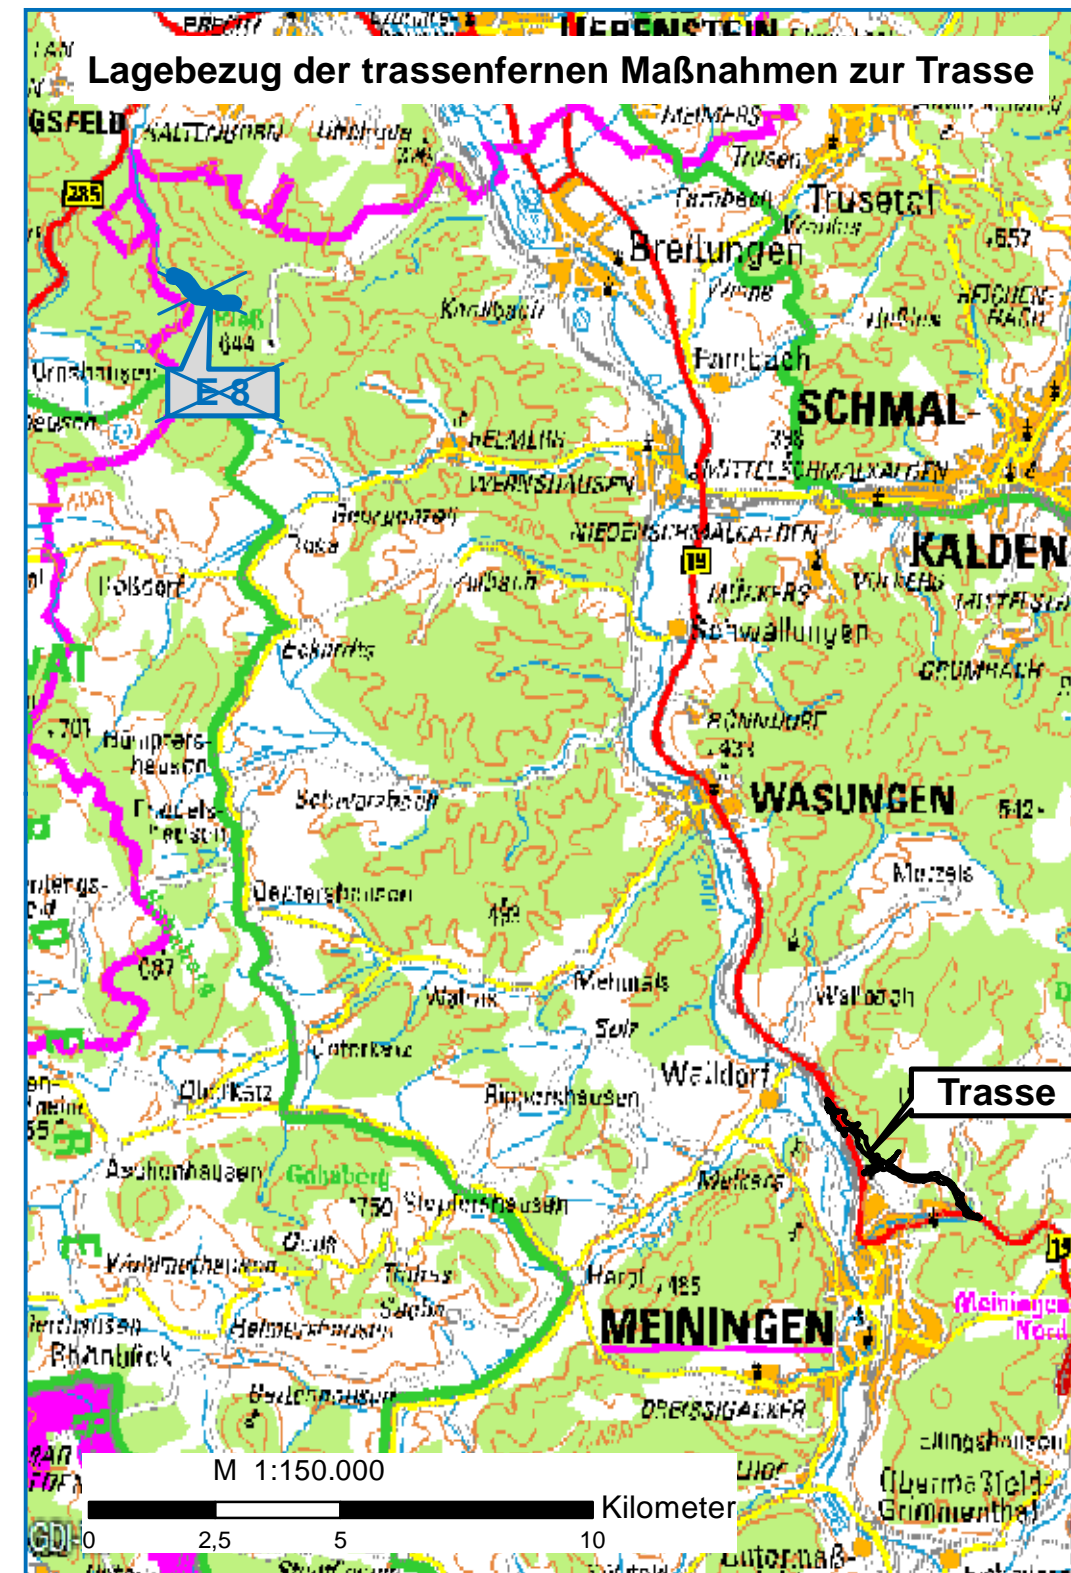

## 1. Planänderung

- blau: Planänderung
- blau umrandet: Entfallender Planungsteil

Entwurfsverfasser:		Datum		Zeichen	
Planungsbüro Dr. Weise		08.03.2013		Scheffler	
gezeichnet:		08.03.2013		Scheffler	
geprüft:		08.03.2013, 27.08.2014		Scheffler	
Kräuterstraße 4, 99974 Mühlhausen Tel.: 03601 / 799 292-0; Fax: 799 292-9 www.pltweise.de / info@pltweise.de					

Nr.	Art der Änderung	Datum	Zeichen
13	Wegfall der Maßnahme E 8: Posalmbach, Renaturierung der Bachaue	2014	Scheffler

# PLANFESTSTELLUNG

Straßenbauverwaltung des Freistaates Thüringen		Unterlage		12.2					
Straße: B 19		Blatt Nr.		9a					
(Nächster Ort): Meiningen		Reg. Nr.							
B 19 - Ortsumgehung Meiningen (2. Bauabschnitt, 2. Teilabschnitt) Bau-km: 0+000,000 bis 4+067,87				geprüft:		Datum		Zeichen	
				Lageplan der Landschaftspflegerischen Maßnahmen		Maßstab: 1 : 5.000 / 1 : 150.000			
aufgestellt: Straßenbauamt Südwestthüringen				04. Februar 2015 Zella-Mehlis, den 10. Juni 2015		gez. Kirchner...			