



# Trassenferne Maßnahme in der Gemarkung Helba, Stadtteil der Kreisstadt Meiningen

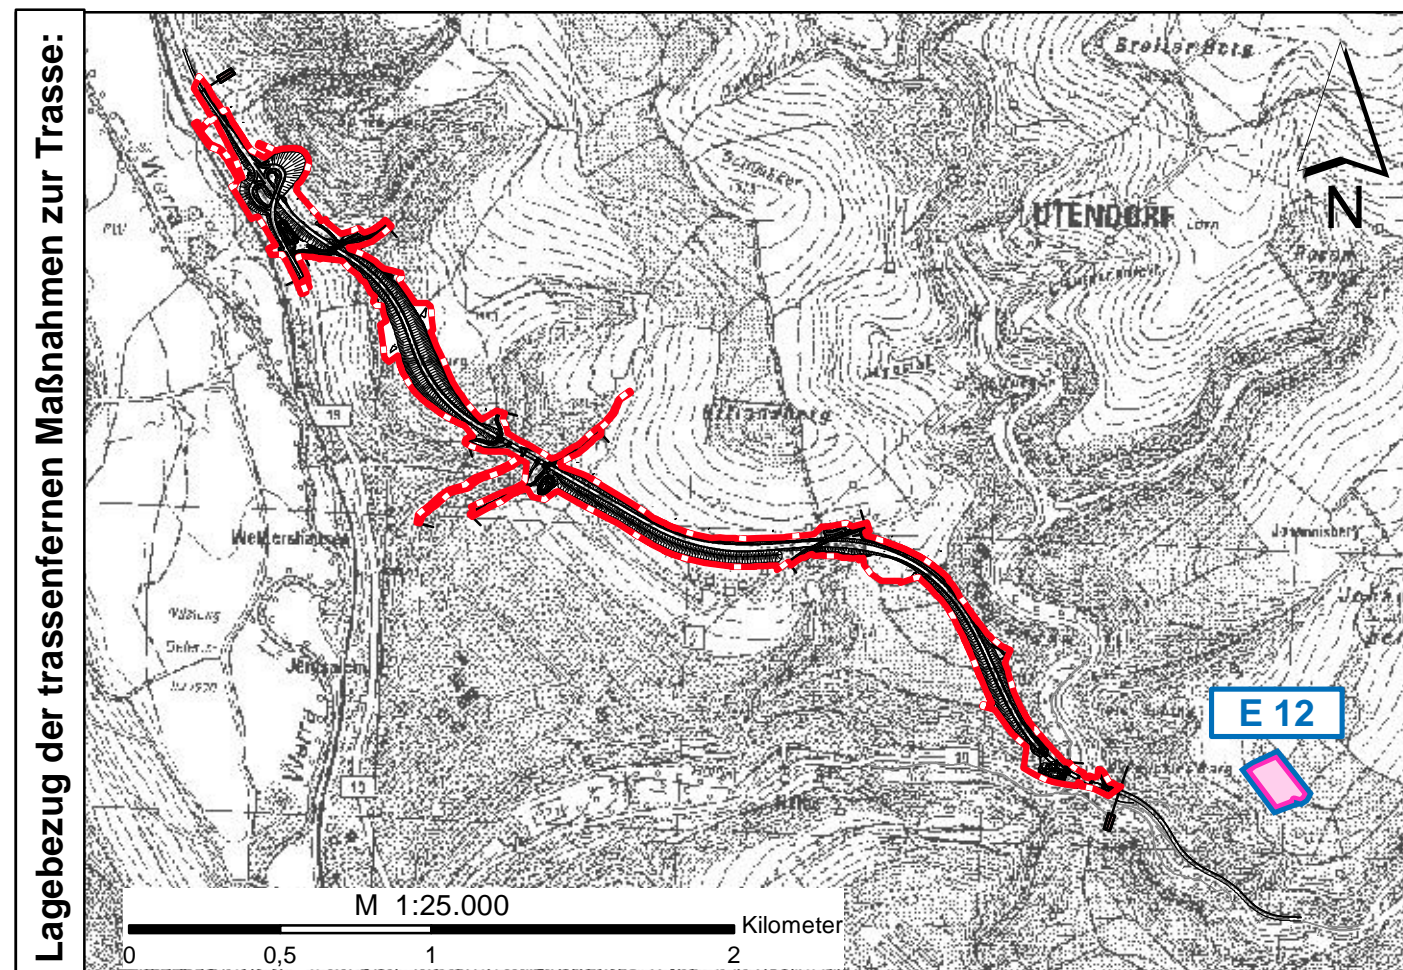

Grundlagendaten: Geoproxy-Thüringen; Thüringer Landesamt für Vermessung und Geoinformation  
 - Darstellung Orthofoto 2008  
 - Darstellung ALK  
 Rasterdaten DTK 25 Thüringen

## LEGENDE

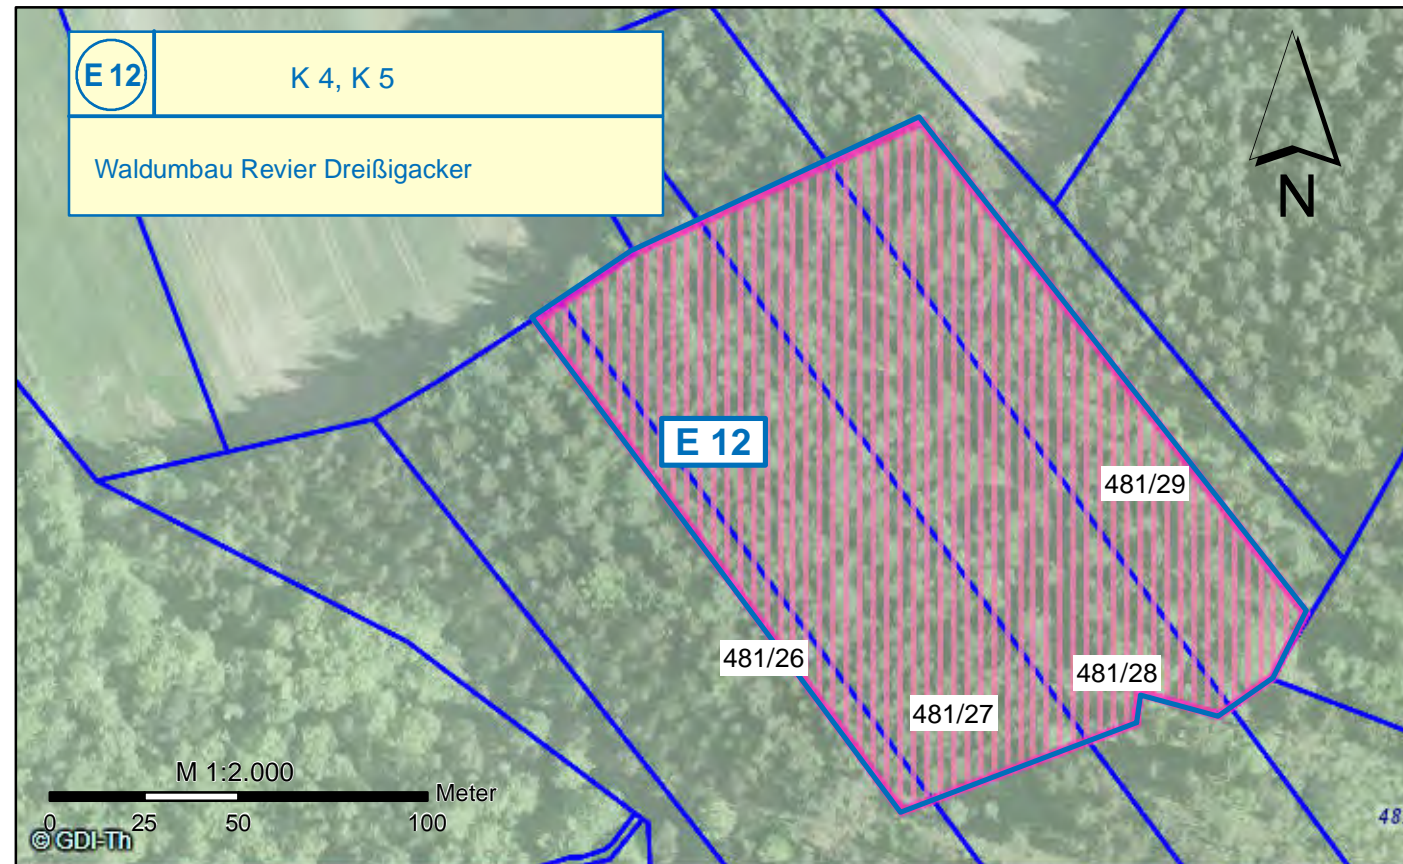

Trassenferne Maßnahme



Betroffene Flurstücke der trassenfernen Maßnahmen mit Flurstücksnummer



Trasse und Baufeldgrenze

Maßnahme-Nr.



Erläuterung der Maßnahme

KV, K 1

Flächenentsiegelung und Anlage einer dichten, geschlossenen Gehölzfläche

Bezug zur Konflikt-Nr.

### Erläuterung Maßnahmentyp

A = Ausgleichsmaßnahme  
 E = Ersatzmaßnahme  
 G = Gestaltungsmaßnahme  
 V = Vermeidungsmaßnahme

### 1. Planänderung

blau: Planänderung  
 grau: Entfallender Planungsteil

Entwurfsverfasser:  <i>Planungsbüro Dr. Weise</i>  Kräuterstraße 4, 99974 Mühlhausen Tel.: 03601 / 799 292-0; Fax: 799 292-9 www.pltweise.de / info@pltweise.de		Datum	Zeichen
	bearbeitet:	08.03.2013	Scheffler
	gezeichnet:	08.03.2013	Gläßner
	geprüft:	08.03.2013, 27.06.2014	

7	Aufnahme Maßnahme E 12: Waldumbau Revier Dreißigacker	27.06.2014	Scheffler
Nr.	Art der Änderung	Datum	Zeichen

# PLANFESTSTELLUNG

Straßenbauverwaltung des Freistaates Thüringen Straße: <b>B 19</b> (Nächster Ort): Meiningen		Unterlage 12.2 Blatt Nr. 10 Reg.Nr.
<b>B 19 - Ortsumgehung Meiningen</b> (2. Bauabschnitt, 2. Teilabschnitt) Bau-km: 0+000,000 bis 4+067,675		Datum
aufgestellt: Straßenbauamt Südwestthüringen		Zeichen
Zella-Mehlis, den 04. Februar 2015, gez. Kirchner.....		geprüft:
		<b>Lageplan der Landschaftspflegerischen Maßnahmen</b> Maßstab: 1 : 2.000 / 1 : 100.000